



# 福祉交流センター4階 多目的ホール（小ホール）配置図（ホール仕様）

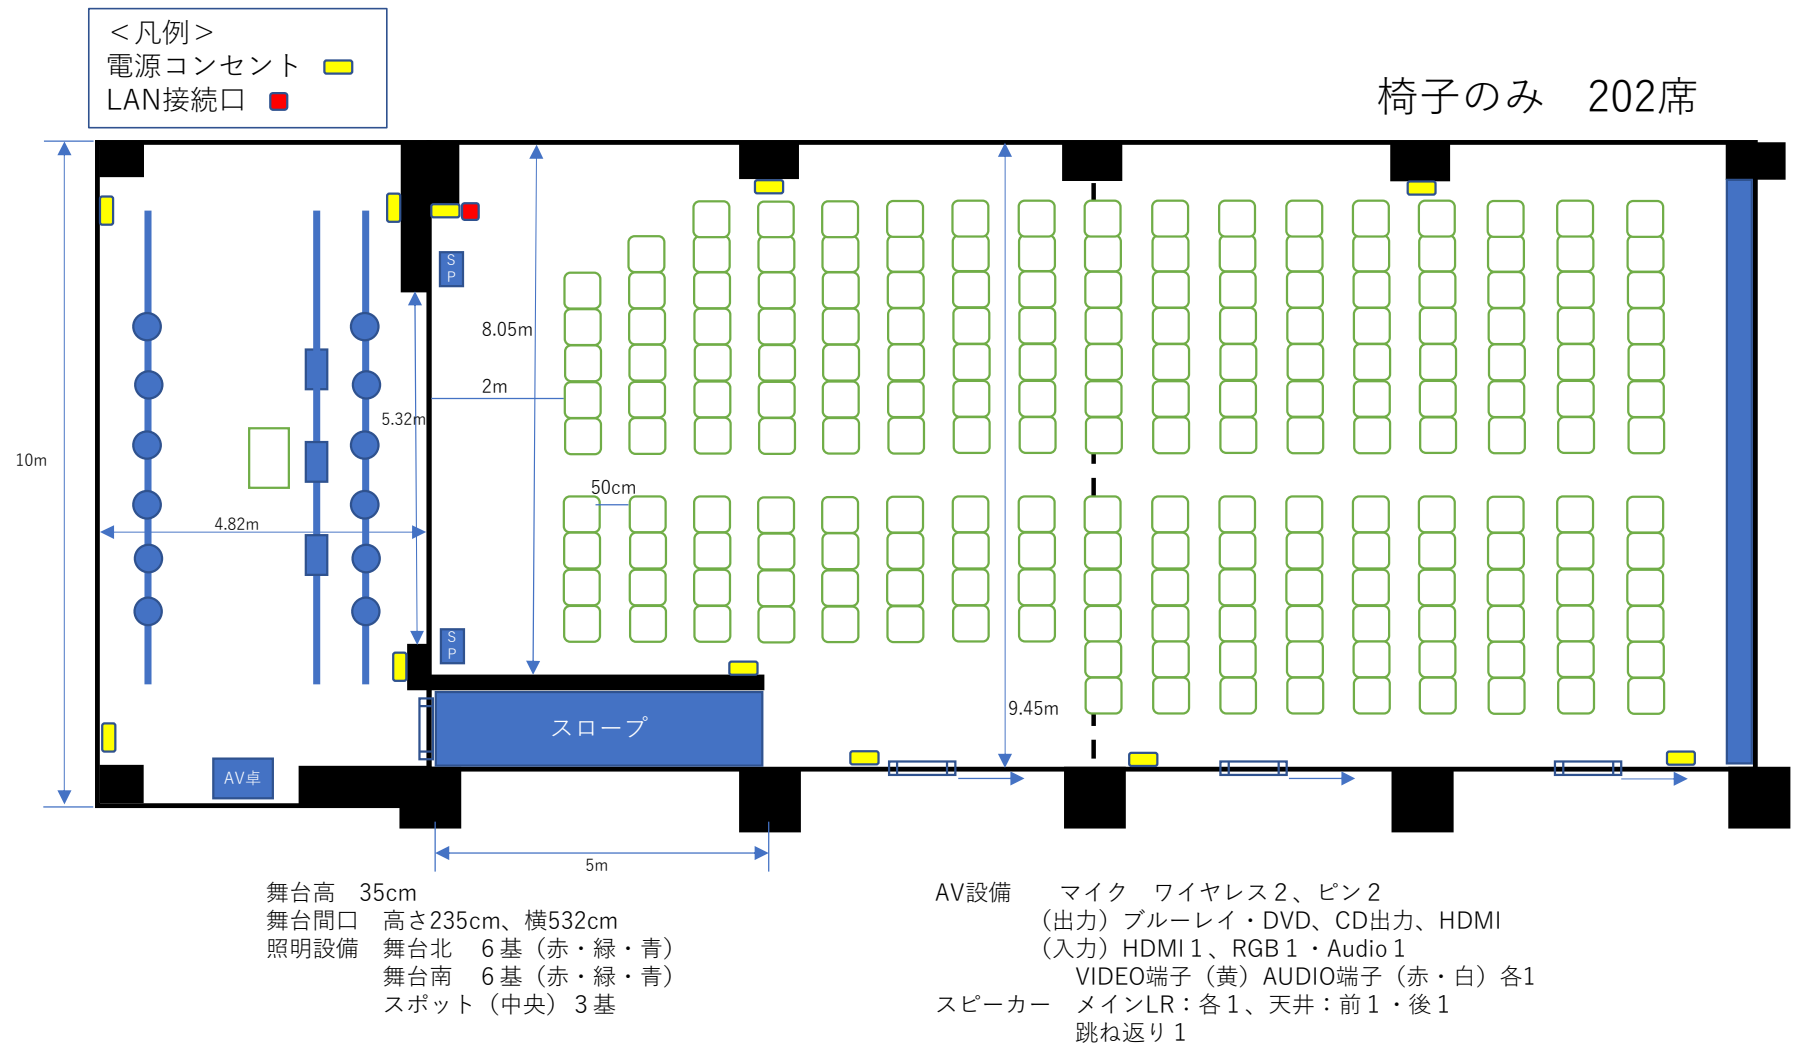

# 福祉交流センター4階 多目的ホール（小ホール）配置図（会議室仕様）

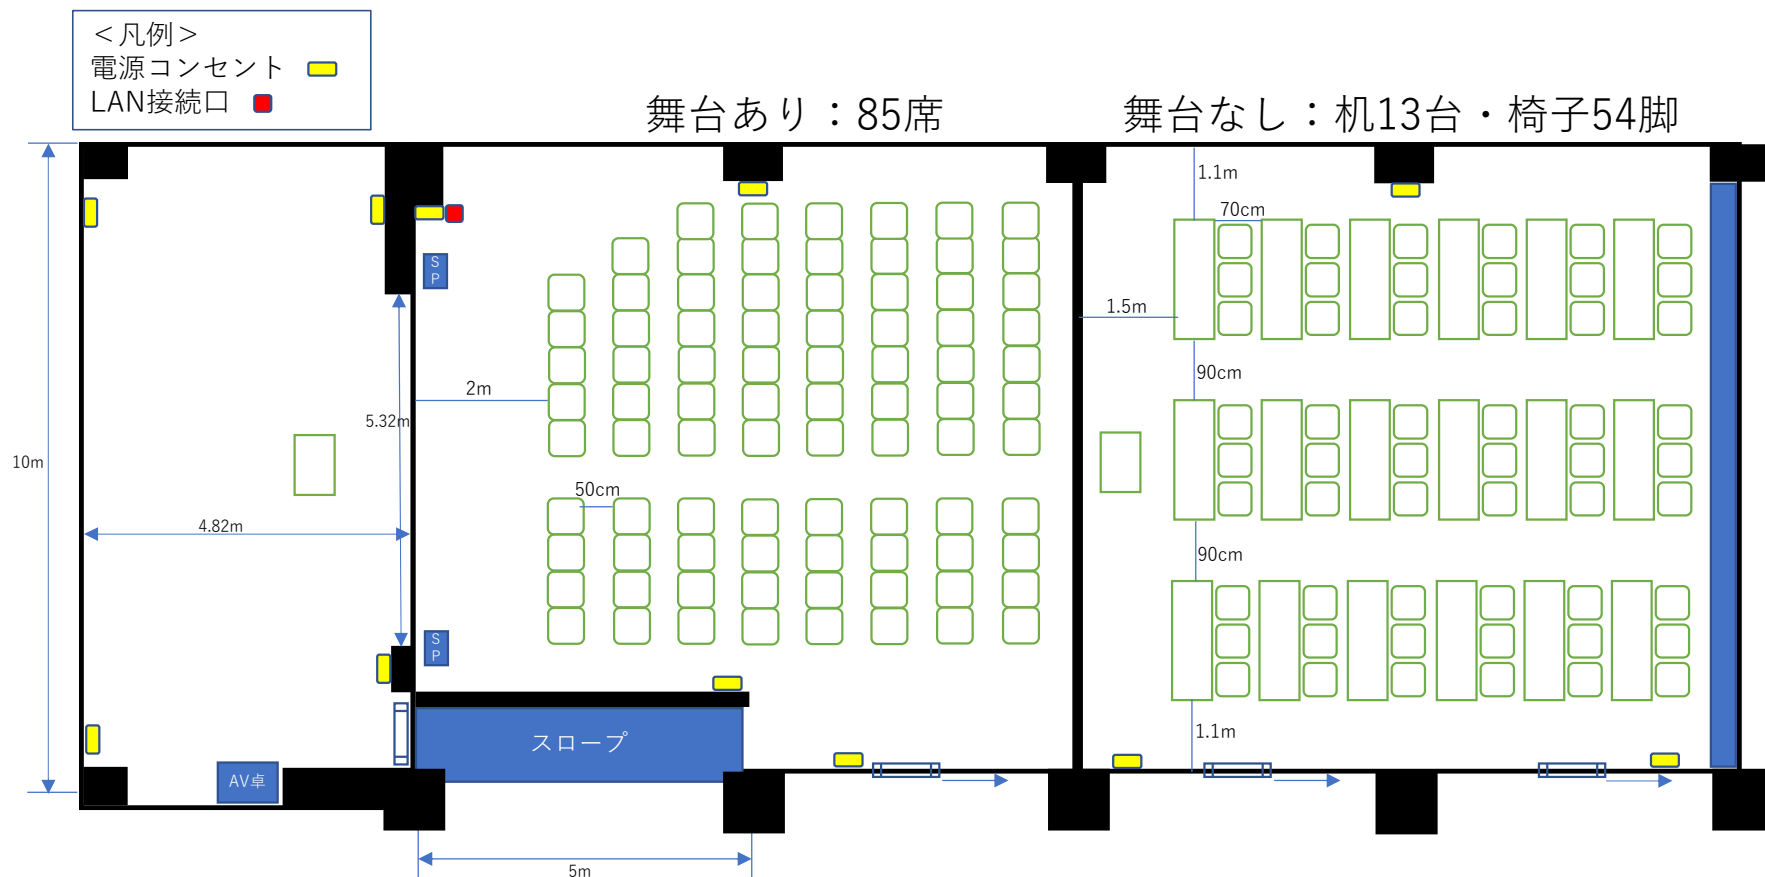

舞台高 35cm  
 舞台間口 高さ235cm、横532cm  
 照明設備 舞台北 6基（赤・緑・青）  
 舞台南 6基（赤・緑・青）  
 スポット（中央）3基

AV設備 マイク ワイヤレス2、ピン2  
 （出力）ブルーレイ・DVD、CD出力、HDMI  
 （入力）HDMI 1、RGB 1・Audio 1  
 VIDEO端子（黄）AUDIO端子（赤・白）各1  
 スピーカー メインLR：各1、天井：前1・後1  
 跳ね返り1